



Lovtidende A

2025

Udgivet den 19. november 2025

14. november 2025.

Nr. 1308.

Bekendtgørelse om en energipark ved Brønderslev i Brønderslev Kommune

I medfør af § 3, stk. 1, i lov nr. 614 af 11. juni 2024 om statsligt udpegede energiparker og med kommunalbestyrelsens tilslutning fastsættes:

§ 1. Det areal, der fremgår af bilag 1, er en energipark.

§ 2. Energiparken er udpeget med henblik på at fremme opstilling af solcelleanlæg og vindmøller samt etablering af tilknyttede anlæg i form af PtX-anlæg og anden erhvervsmæssig bebyggelse inden for de rammer, der følger af § 3 og § 4.

§ 3. Energiparken er inddelt i 4 delområder, jf. bilag 2.

Stk. 2. Delområde 1 udlægges til opstilling af solcelleanlæg og vindmøller.

Stk. 3. Delområde 2 udlægges til opstilling af solcelleanlæg.

Stk. 4. Delområde 3 udlægges til opstilling af vindmøller.

Stk. 5. Delområde 4 udlægges til etablering af PtX-anlæg og anden erhvervsmæssig bebyggelse.

Stk. 6. Delområde 4 er undtaget fra § 11 a, stk. 8, i lov om planlægning for så vidt angår planlægning for PtX-anlæg og anden erhvervsmæssig bebyggelse.

§ 4. Planlægning for solcelleanlæg, som disse er defineret i § 2, stk. 2, i bekendtgørelse nr. 440 af 3. maj 2024 om planlægning for lokalplanpligtige solcelleanlæg i det åbne land, til realisering af energiparken, skal varetage følgende hensyn:

- 1) Der skal sikres en minimumsafstand på 150 meter fra landsbyer, sommerhusområder og kolonihaveområder.
- 2) Der skal sikres en minimumsafstand på 150 meter målt fra bygninger, der er registreret som beboelse i Byg-

nings- og Boligregistret, hvis der alene planlægges for opstilling af solceller på én side af beboelsen.

- 3) Der skal sikres en minimumsafstand på 300 meter målt fra bygninger, der er registreret som beboelse i Bygnings- og Boligregistret, hvis der planlægges for opstilling af solceller på to sider af beboelsen eller på yderligere én side af beboelsen, jf. nr. 2.

- 4) Der skal sikres en minimumsafstand på 750 meter målt fra bygninger, der er registreret som beboelse i Bygnings- og Boligregistret, hvis der planlægges for opstilling af solceller på tre eller flere sider af beboelsen eller på yderligere én eller flere sider af beboelsen, jf. nr. 3.

Stk. 2. Afstanden mellem nabobeboelse og et solcelleanlæg, jf. stk. 1, nr. 2-4, kan være mindre end henholdsvis 150 meter, 300 meter eller 750 meter på baggrund af en konkret vurdering af de lokale forhold, herunder hvor ejeren og en eventuel lejer af beboelsen er indforstået med den kortere afstand, eller hvor der er indgået aftale om opkøb med henblik på nedlæggelse af beboelsen, eller hvor f.eks. andre bygninger, terrænforhold eller skov udgør en permanent visuel barriere.

§ 5. Bestemmelserne i § 1, § 2 og § 3, stk. 4 og 5, er ikke til hinder for tilvejebringelse af plangrundlag og administration m.v. med henblik på etablering af solcelleanlæg.


§ 6. Bestemmelserne i §§ 1-3 er ikke til hinder for tilvejebringelse af plangrundlag og administration m.v. med henblik på etablering af vådområder på lavbundsarealer og etablering af tekniske anlæg.

§ 7. Bekendtgørelsen træder i kraft den 21. november 2025.


By-, Land- og Kirkeministeriet, den 14. november 2025

MORTEN DAHLIN


/ Christian Vind

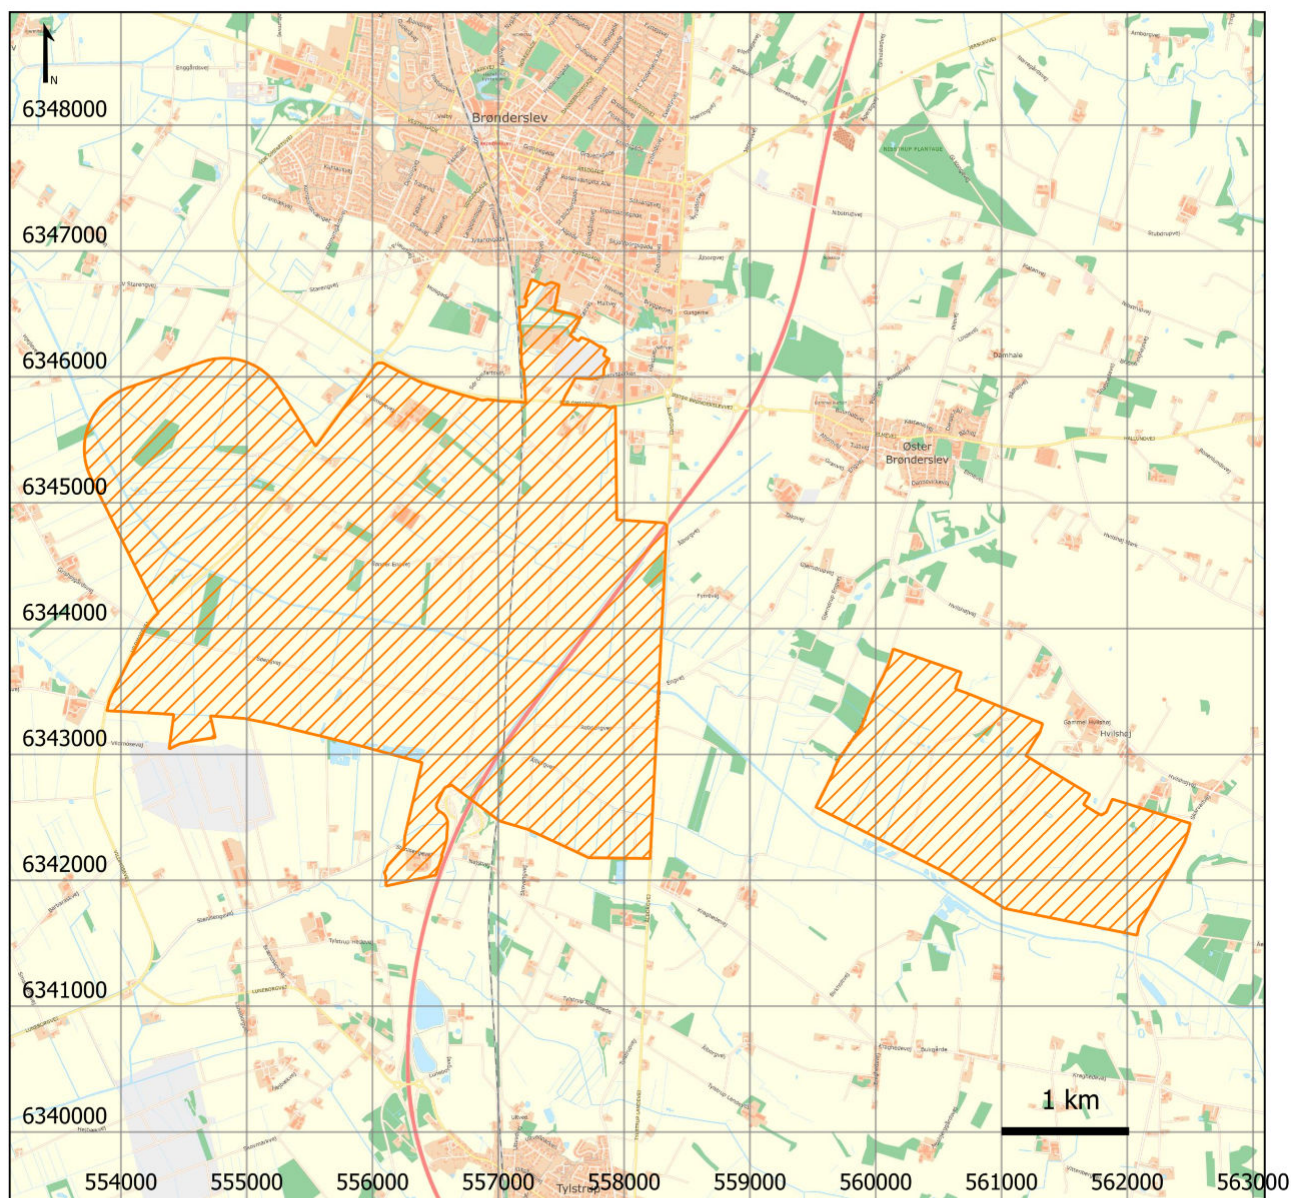Bilag 1**Energipark ved Brønderslev i Brønderslev Kommune** Energipark

Kortværk: Skærmkort klassisk, Dataforsyningen.dk
Referencesystem: ETRS89: Projektion UTM32N
Skala: 1:50.000
Udtræksdato: 17/11/2025
Energiparkens yderpunkter:
Nordligste punkt 6346775
Sydligste punkt 6341564
Østligste punkt 562500
Vestligste punkt 553708

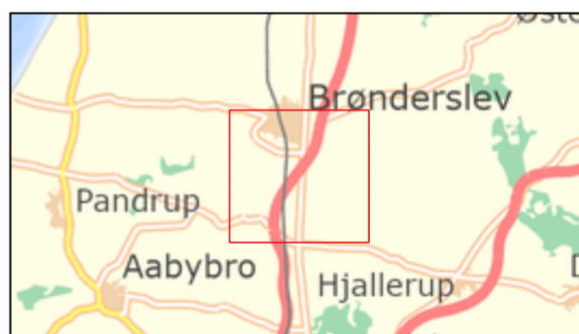


**By-, Land- og
Kirkeministeriet**

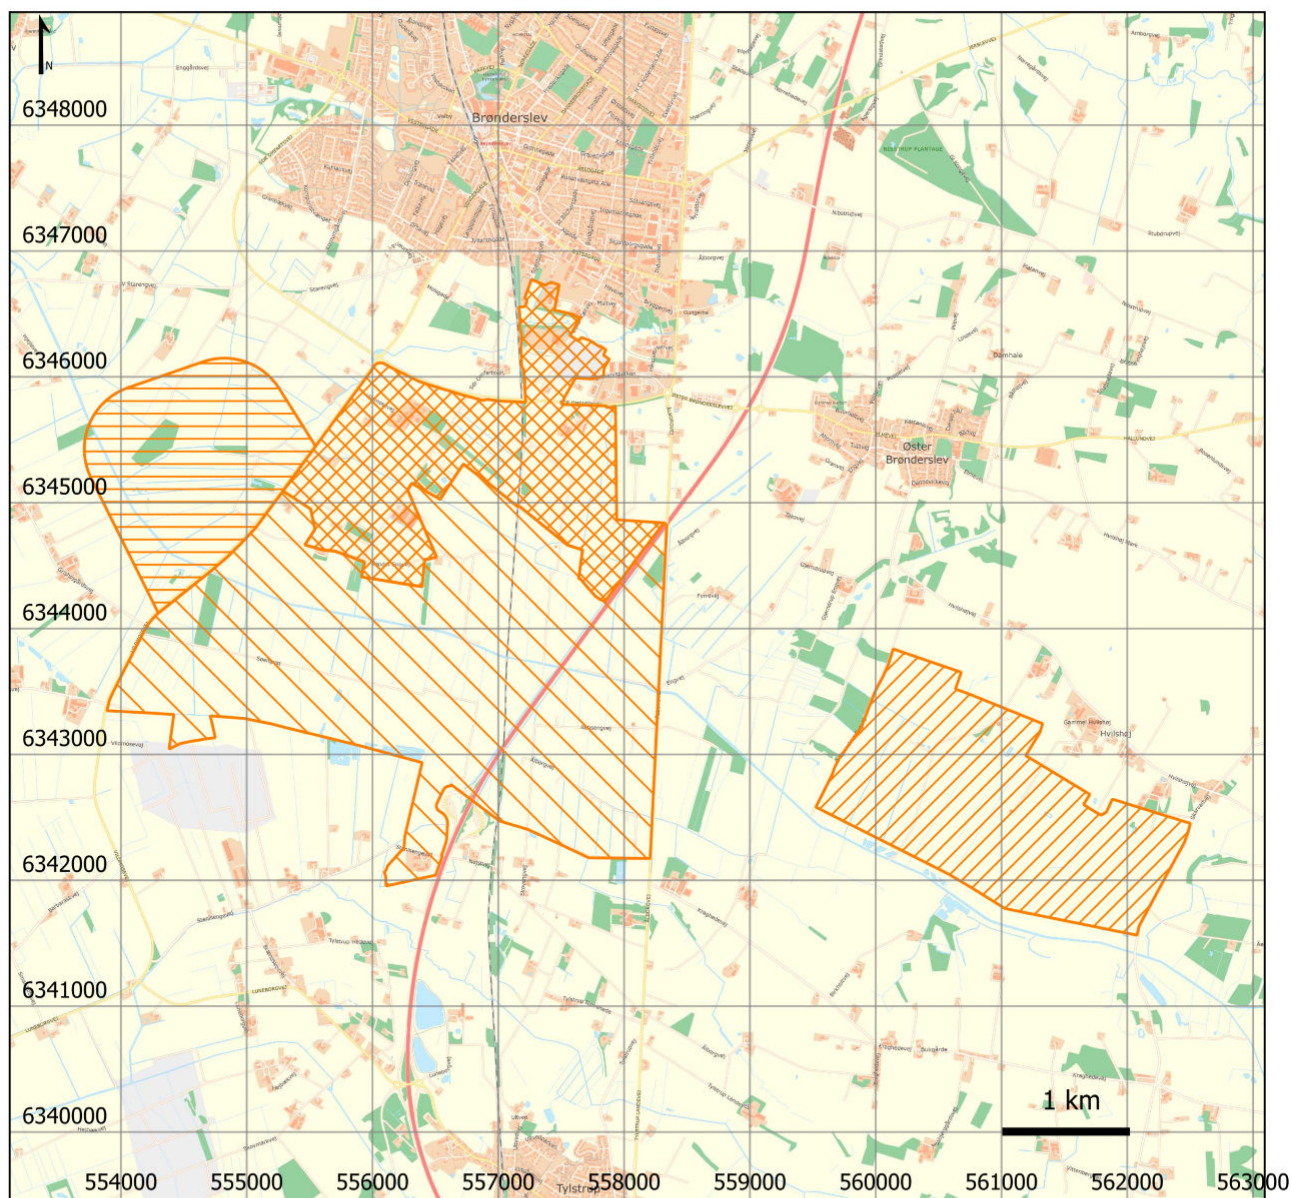Bilag 2**Delområder i energiparken**

-  Delområde 1, solcelleanlæg og vindmøller
-  Delområde 2, solcelleanlæg
-  Delområde 3, vindmøller
-  Delområde 4, PtX-anlæg og anden erhvervsmæssig bebyggelse

Kortværk: Skærmkort klassisk, Dataforsyningen.dk
Referencesystem: ETRS89: Projektion UTM32N
Skala: 1:50.000
Udtræksdato: 17/11/2025

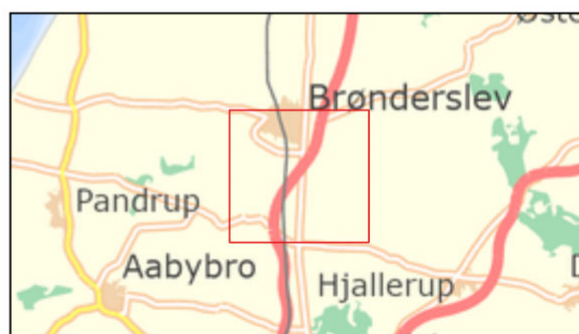

**By-, Land- og
Kirkeministeriet**