



Lovtidende A

2025

Udgivet den 21. maj 2025

17. maj 2025.

Nr. 509.

Bekendtgørelse om energipark ved Bølåvej i Aabenraa Kommune

I medfør af § 3, stk. 1, i lov nr. 614 af 11. juni 2024 om statsligt udpegede energiparker fastsættes:

§ 1. Det areal, der fremgår af bilag 1, er en energipark.

§ 2. Energiparken er udpeget med henblik på at fremme opstilling af solcelleanlæg inden for de rammer, der følger af § 3.

§ 3. Planlægning for solcelleanlæg, som disse er defineret i § 2, stk. 2, i bekendtgørelse om planlægning for lokalplanpligtige solcelleanlæg i det åbne land, til realisering af energiparken skal varetage følgende hensyn:

- 1) Der skal sikres en minimumsafstand på 150 meter fra landsbyer, sommerhusområder og kolonihaveområder.
- 2) Der skal sikres en minimumsafstand på 150 meter målt fra bygninger, der er registreret som beboelse i Bygnings- og Boligregistret eller tilsvarende registrering for så vidt angår bygninger i Tyskland, hvis der alene planlægges for opstilling af solceller på én side af beboelsen.
- 3) Der skal sikres en minimumsafstand på 300 meter målt fra bygninger, der er registreret som beboelse i Bygnings- og Boligregistret eller tilsvarende registrering for så vidt angår bygninger i Tyskland, hvis der plan-

lægges for opstilling af solceller på to sider af beboelsen eller på yderligere én side af beboelsen, jf. nr. 2.

- 4) Der skal sikres en minimumsafstand på 750 meter målt fra bygninger, der er registreret som beboelse i Bygnings- og Boligregistret eller tilsvarende registrering for så vidt angår bygninger i Tyskland, hvis der planlægges for opstilling af solceller på tre eller flere sider af beboelsen eller på yderligere én eller flere sider af beboelsen, jf. nr. 3.

Stk. 2 Afstanden mellem nabobeboelse og et solcelleanlæg, jf. stk. 1, nr. 2-4, kan være mindre end henholdsvis 150 meter, 300 meter eller 750 meter på baggrund af en konkret vurdering af de lokale forhold, herunder hvor ejeren og en eventuel lejer af beboelsen er indforstået med den kortere afstand, eller hvor der er indgået aftale om opkøb med henblik på nedlæggelse af beboelsen, eller hvor f.eks. andre bygninger, terrænforhold eller skov udgør en permanent visuel barriere.

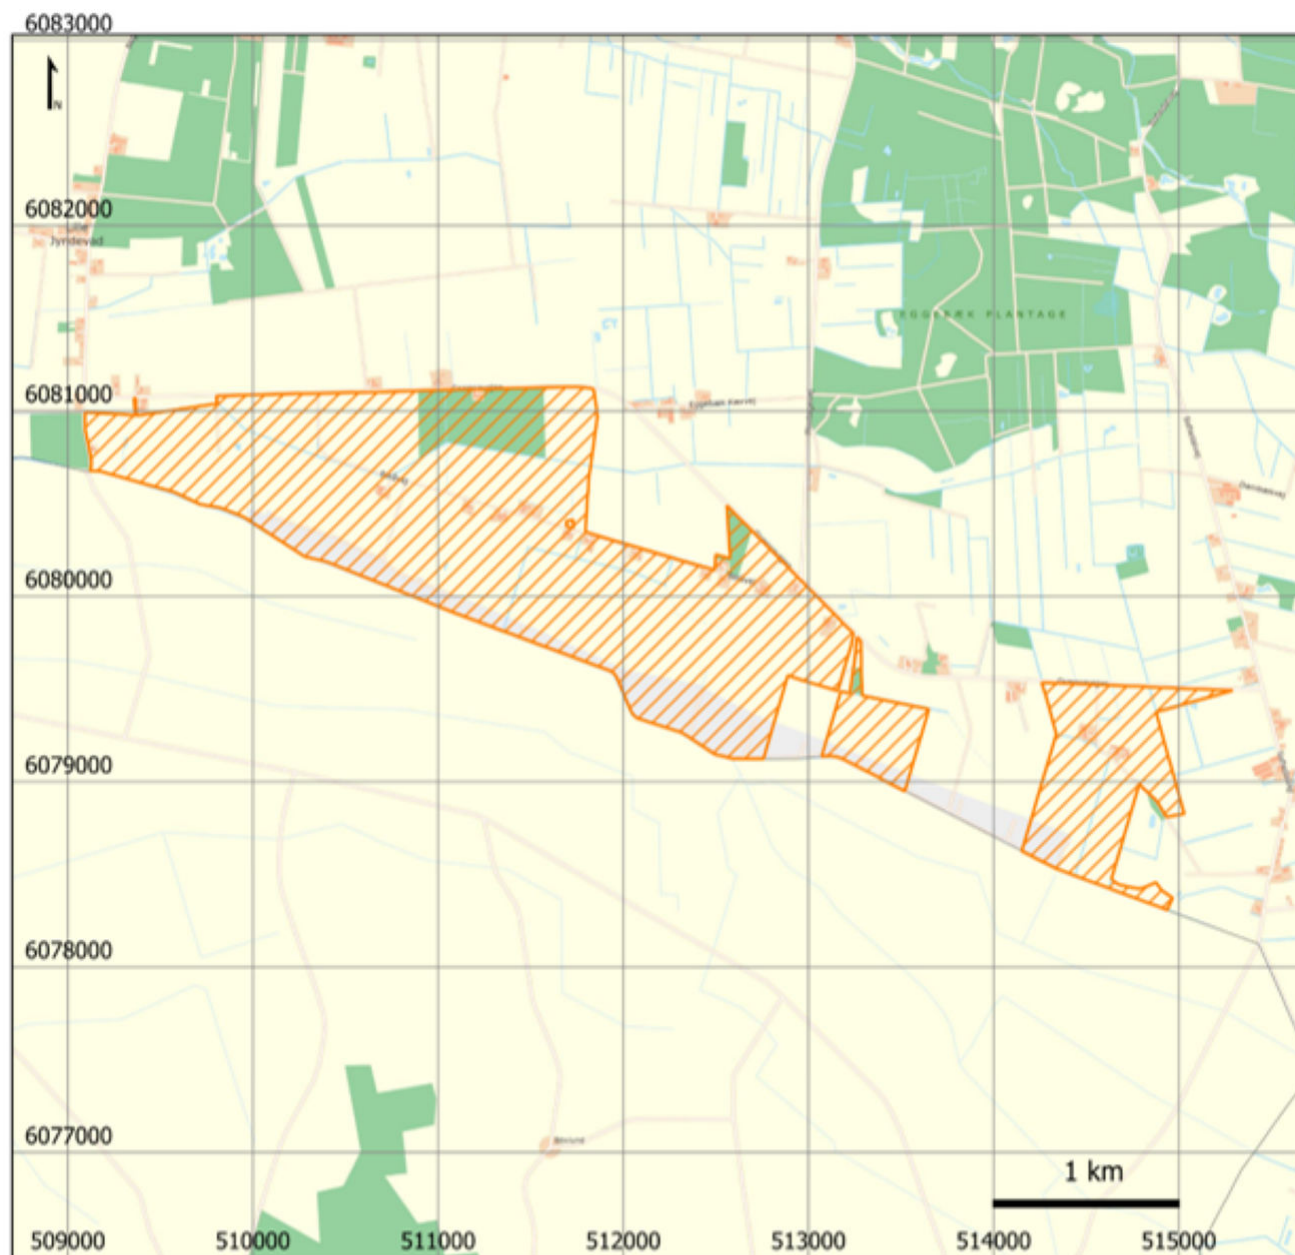
§ 4. Bestemmelserne i § 1 og § 2 er ikke til hinder for tilvejebringelse af plangrundlag og administration m.v. med henblik på etablering af vindmøller og andre tekniske anlæg.

§ 5. Bekendtgørelsen træder i kraft den 22. maj 2025.

By-, Land- og Kirkeministeriet, den 17. maj 2025

MORTEN DAHLIN

/ Christian Vind

Bilag 1**Energipark ved Bølåvej i Aabenraa Kommune**

 Energipark

Kortværk: Skærmkort klassisk, Dataforsyningen.dk

Referencesystem: ETRS89 : Projektion UTM32N

Skala: 1:35.000

Udtræksdato: 07/02/2025

Energiparkens yderpunkter:

Nordligste punkt 6081130

Sydligste punkt 6078309

Østligste punkt 515290

Vestligste punkt 509093



**By-, Land- og
Kirkeministeriet**